



PLANIMETRIA VASCA DI LAMINAZIONE
Scala 1:200




PARTICOLARE COSTRUTTIVO
PIANTA AREA CON CANALETTA AD EMBRICI
Scala 1:25

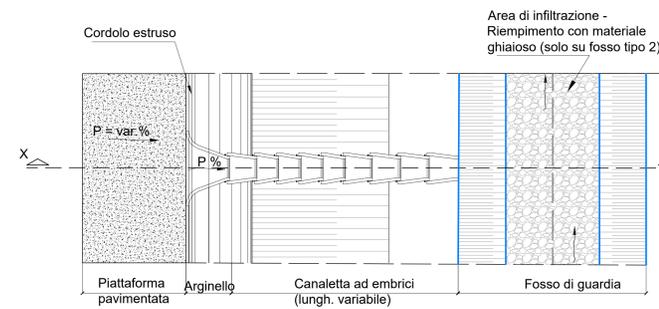

DETTAGLIO SCARICO AD EMBRICI
PIANTA
Scala 1:25

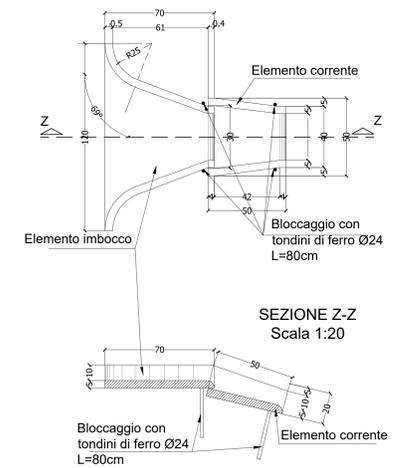


PARTICOLARE COSTRUTTIVO
SEZIONE X-X
Scala 1:25

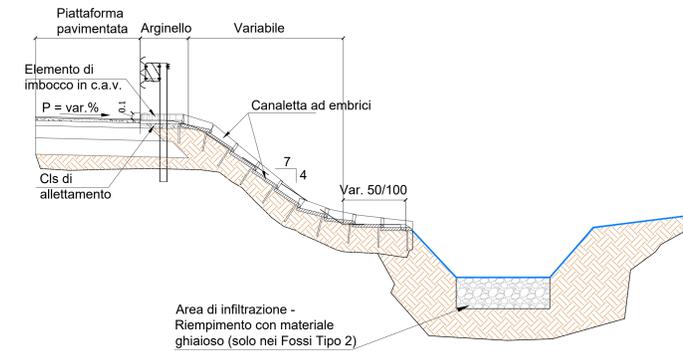


SEZIONI VASCA DI LAMINAZIONE
Scala 1:100

SEZIONE a - a
Scala 1:100

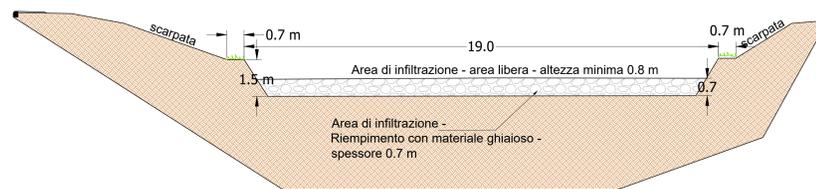


SEZIONE b - b
Scala 1:100

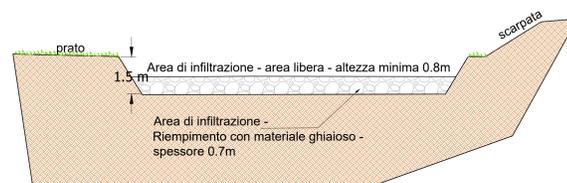


PARTICOLARI FOSSI DI DRENAGGIO
Scala 1:50

Fosso di guardia TIPO 1
in terreno naturale (senza laminazione)

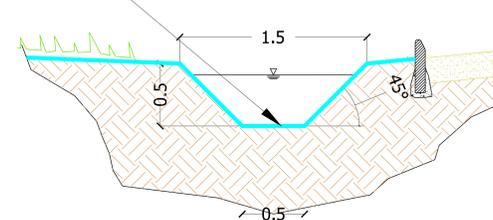

Fosso di guardia TIPO 2
con laminazione (solo su ramo 3)

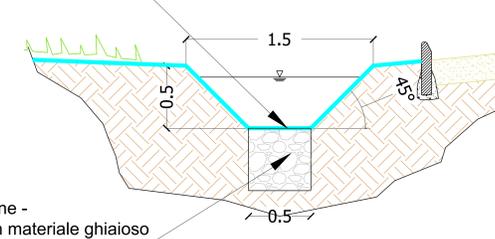

Area di infiltrazione -
Riempiemento con materiale ghiaioso

anas
GRUPPO FS ITALIANE
Struttura territoriale Veneto e Friuli Venezia Giulia

**PROGETTO DEFINITIVO/PRE ESECUTIVO
INTERSEZIONE A ROTATORIA TRA LA
SS309 "Romea" al KM 100+200 e la SR 105 al KM 0+000**

PROGETTO DEFINITIVO

PROGETTISTA Ing. Giuseppe Miletto	ASSISTENZA ALLA PROGETTAZIONE FRANCHETTI BRIDGE DIAGNOSTICS AND PREDICTIVE MAINTENANCE DIRETTORE TECNICO: Ing. Paolo Franchetti
VISTO: IL RESPONSABILE DEL PROCEDIMENTO Ing. Umberto Vissotto	COORDINATORE PER LA SICUREZZA IN FASE DI PROGETTAZIONE Ing. Paolo Franchetti

SEZIONI TIPO E PARTICOLARI COSTRUTTIVI

REV.	DESCRIZIONE	DATA	REDATTO	VERIFICATO	APPROVATO
A	EMISSIONE	Dicembre 2022	Ing. Paolo Franchetti	Ing. Francesco Zanardi	Ing. Paolo Franchetti
B					
C					
D					