
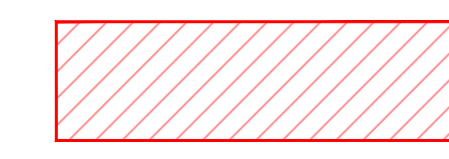


DIR. VENEZIA


DIR. AUT. PADOVA

DIR. CAVARZESE

DIR. CHIOGGIA

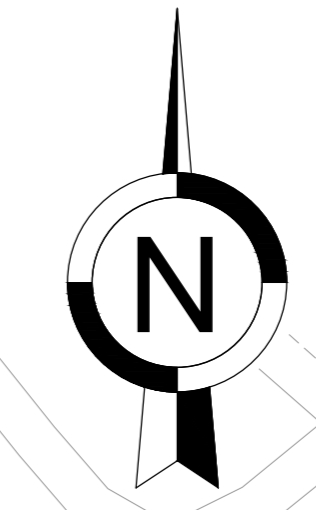

AREA DI CANTIERE

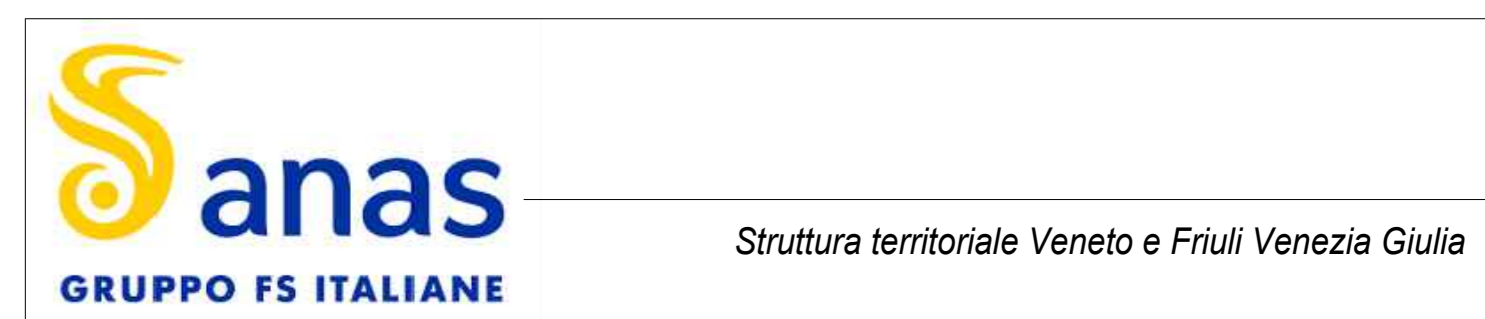

PROGETTO DEFINITIVO/PRE ESECUTIVO
INTERSEZIONE A ROTATORIA TRA LA
SS309 "Romea" al KM 100+200 e la SR 105 al KM 0+000

PROGETTO DEFINITIVO

PROGETTISTA <i>Ing. Giuseppe Molino</i>	ASSISTENZA ALLA PROGETTAZIONE FRANCHETTI BIDONE DIAGNOSTICS AND PREDICTIVE MAINTENANCE DIRETTORE TECNICO: <i>Ing. Paolo Franchetti</i>
VISTO: IL RESPONSABILE DEL PROCEDIMENTO <i>Ing. Umberto Vissato</i>	COORDINATORE PER LA SICUREZZA IN FASE DI PROGETTAZIONE <i>Ing. Paolo Franchetti</i>

CANTIERIZZAZIONE - FASE 2
PLANIMETRIA DI PROGETTO

CODICE PROGETTO/SIL/PDM	NOME FILE	REVISIONE	SCALA
CODICE LAVORO			
ELAB. V E R S I O N E	CODICE ELAB. P R O C I A O C A M P L O 3	A	1:500
REV.	DESCRIZIONE	DATA	REDATTO VERIFICATO APPROVATO
A	EMISSIONE	13 Aprile 2022	Sam. Paolo Benati Ing. Francesco Zaccaroni Ing. Paolo Franchetti
B			
C			
D			